


工事位置

尻手黒川線 (万福寺王禅寺線～世田谷町田線間)

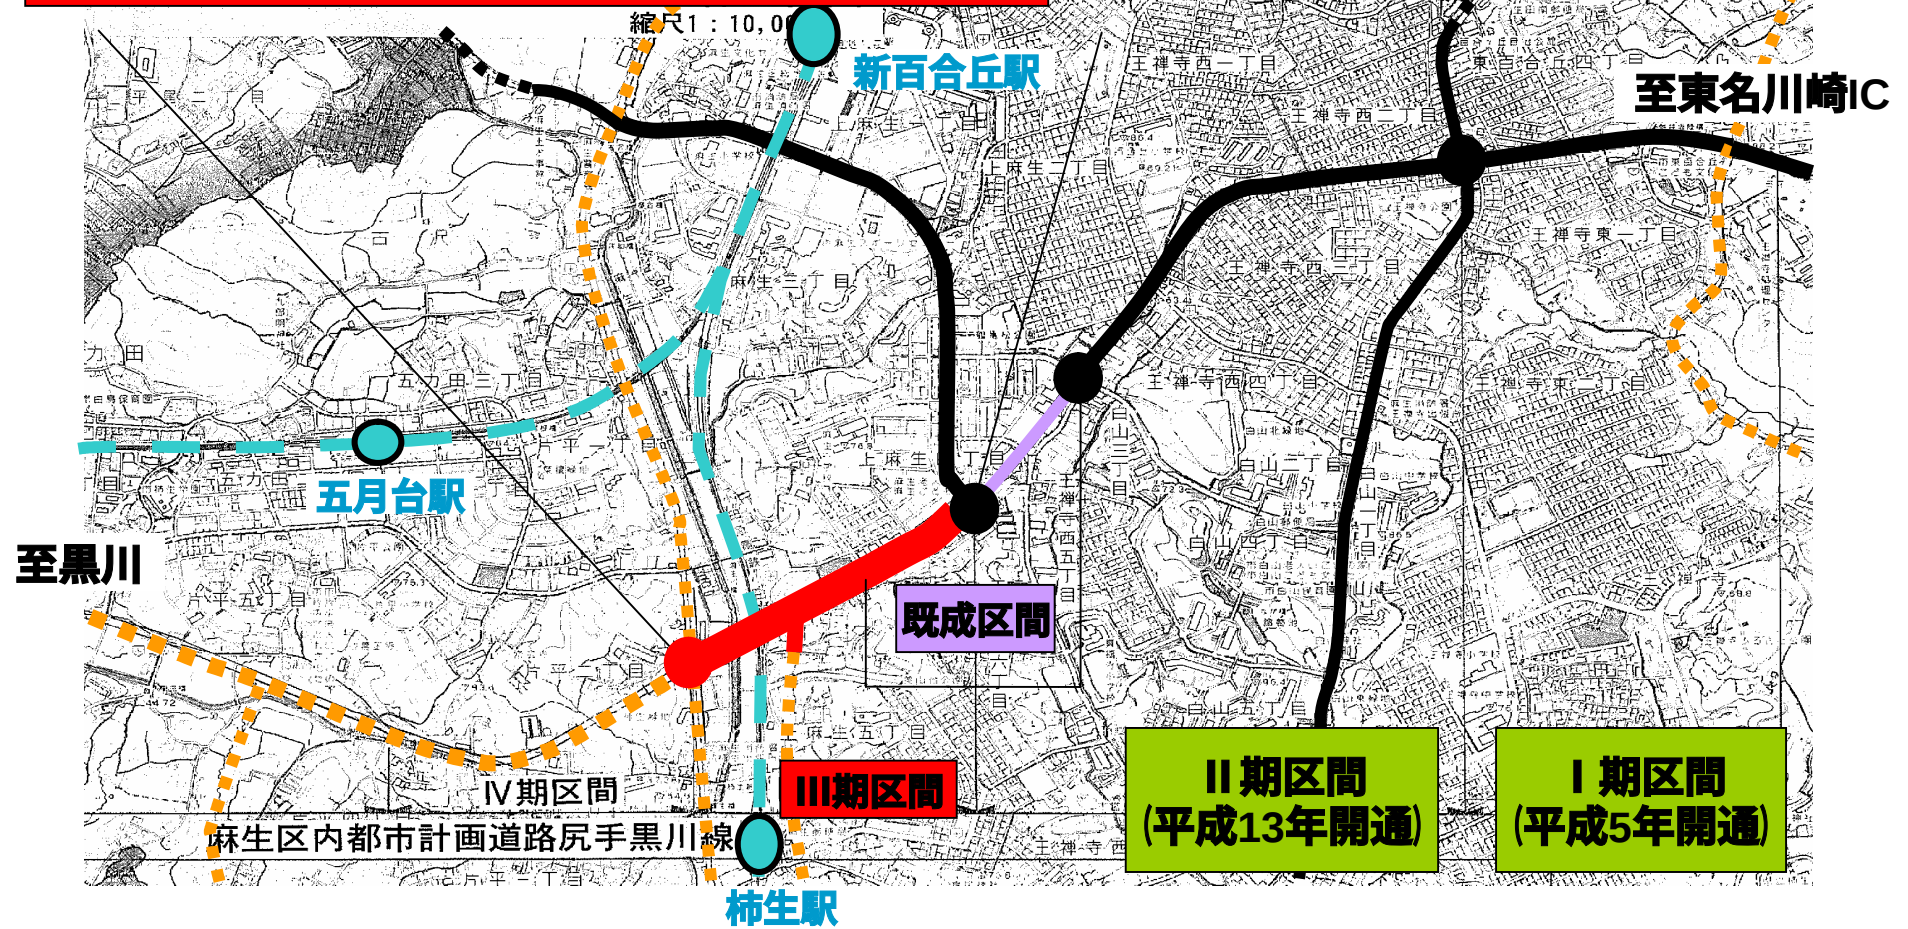

標準断面図 (山口台)

至町田

至ヨネツティー

万王線


新田昌幸

麻生川


小田急線

新田町公園


至世田谷

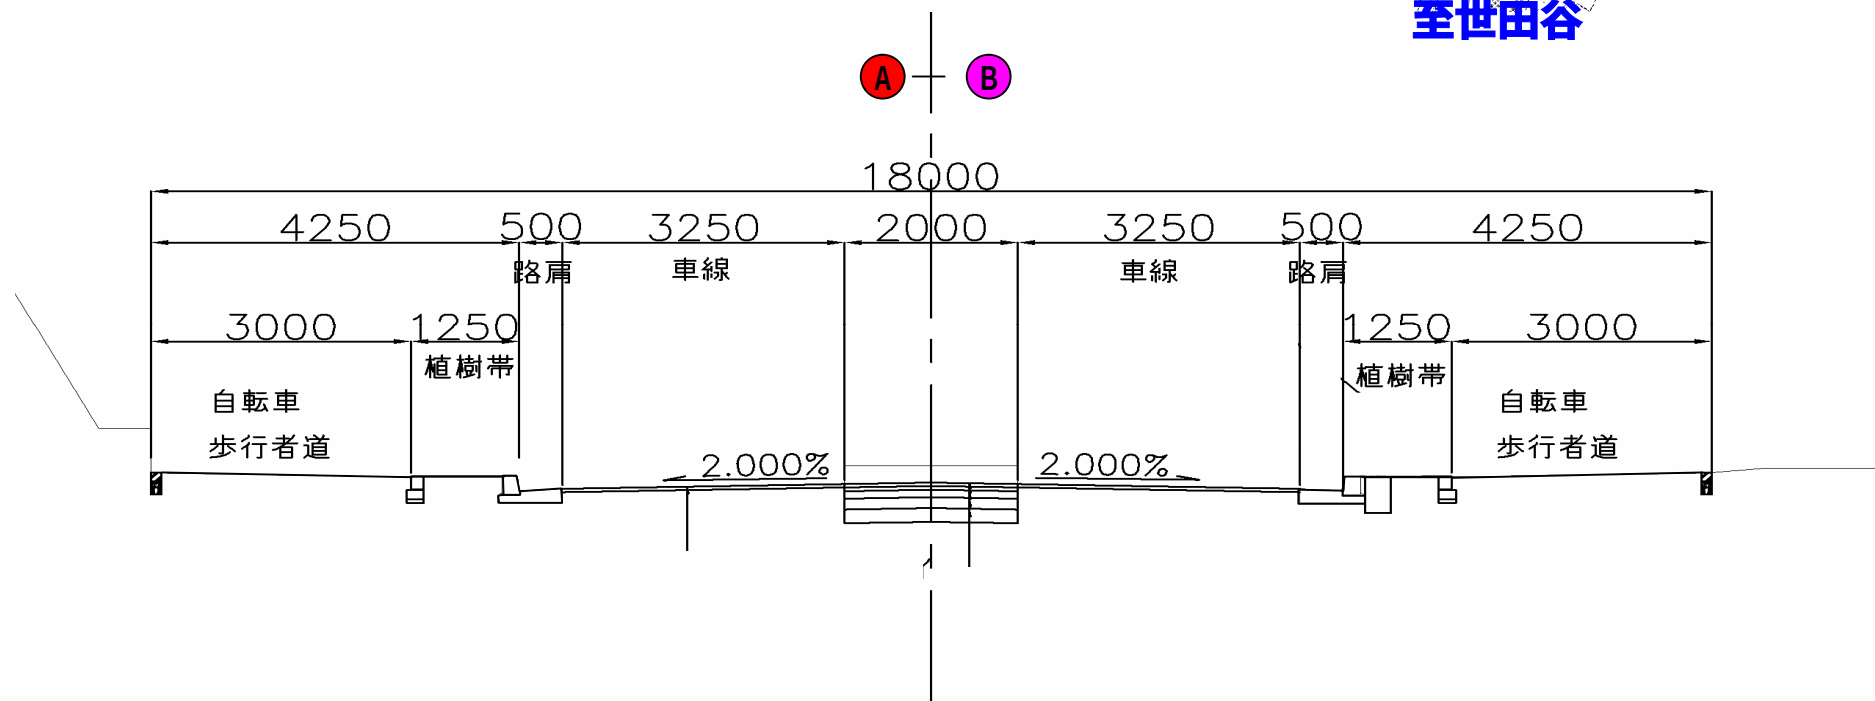


標準断面図(日光台調整池付近)

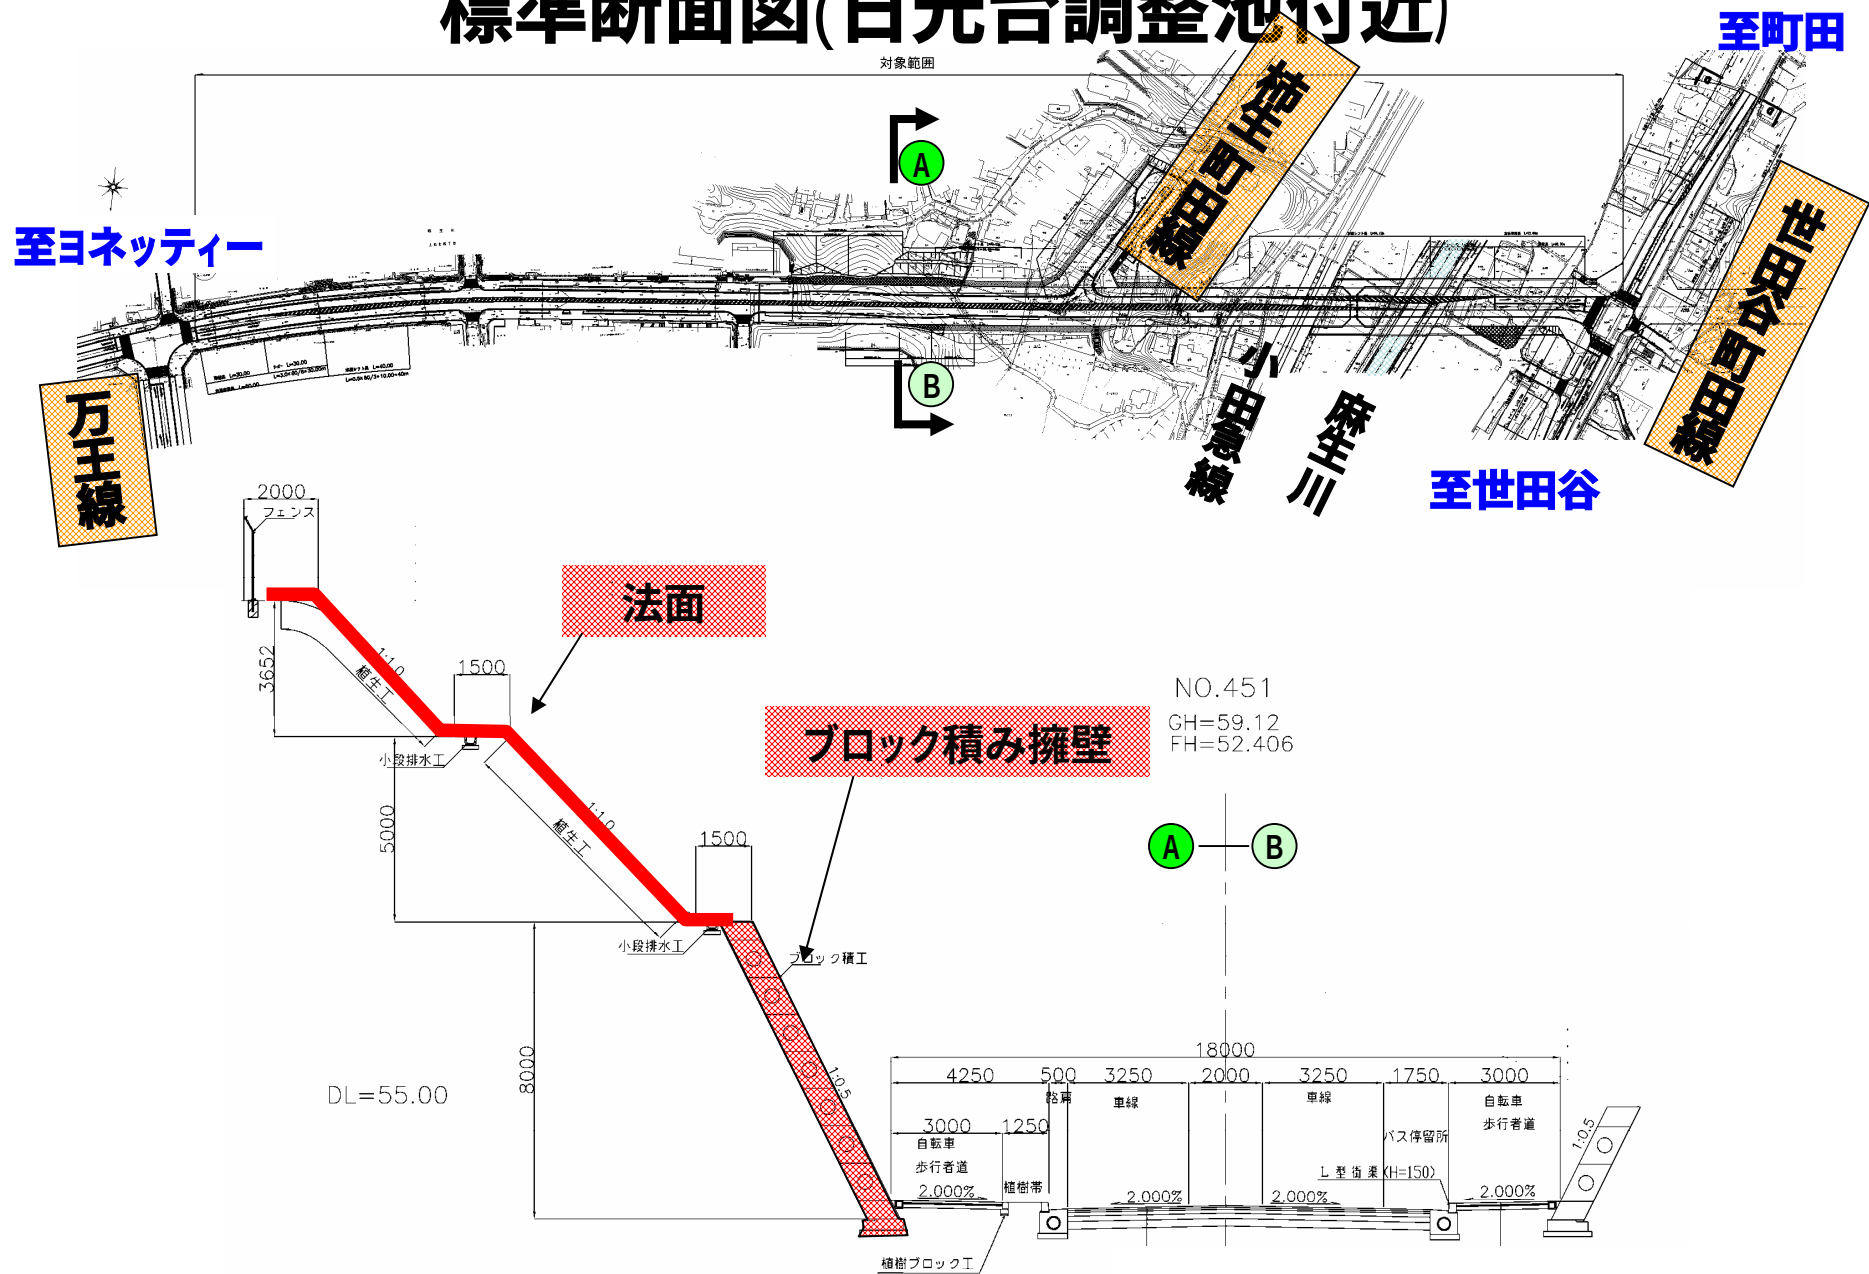

標準断面図 (小田急線交差付近)

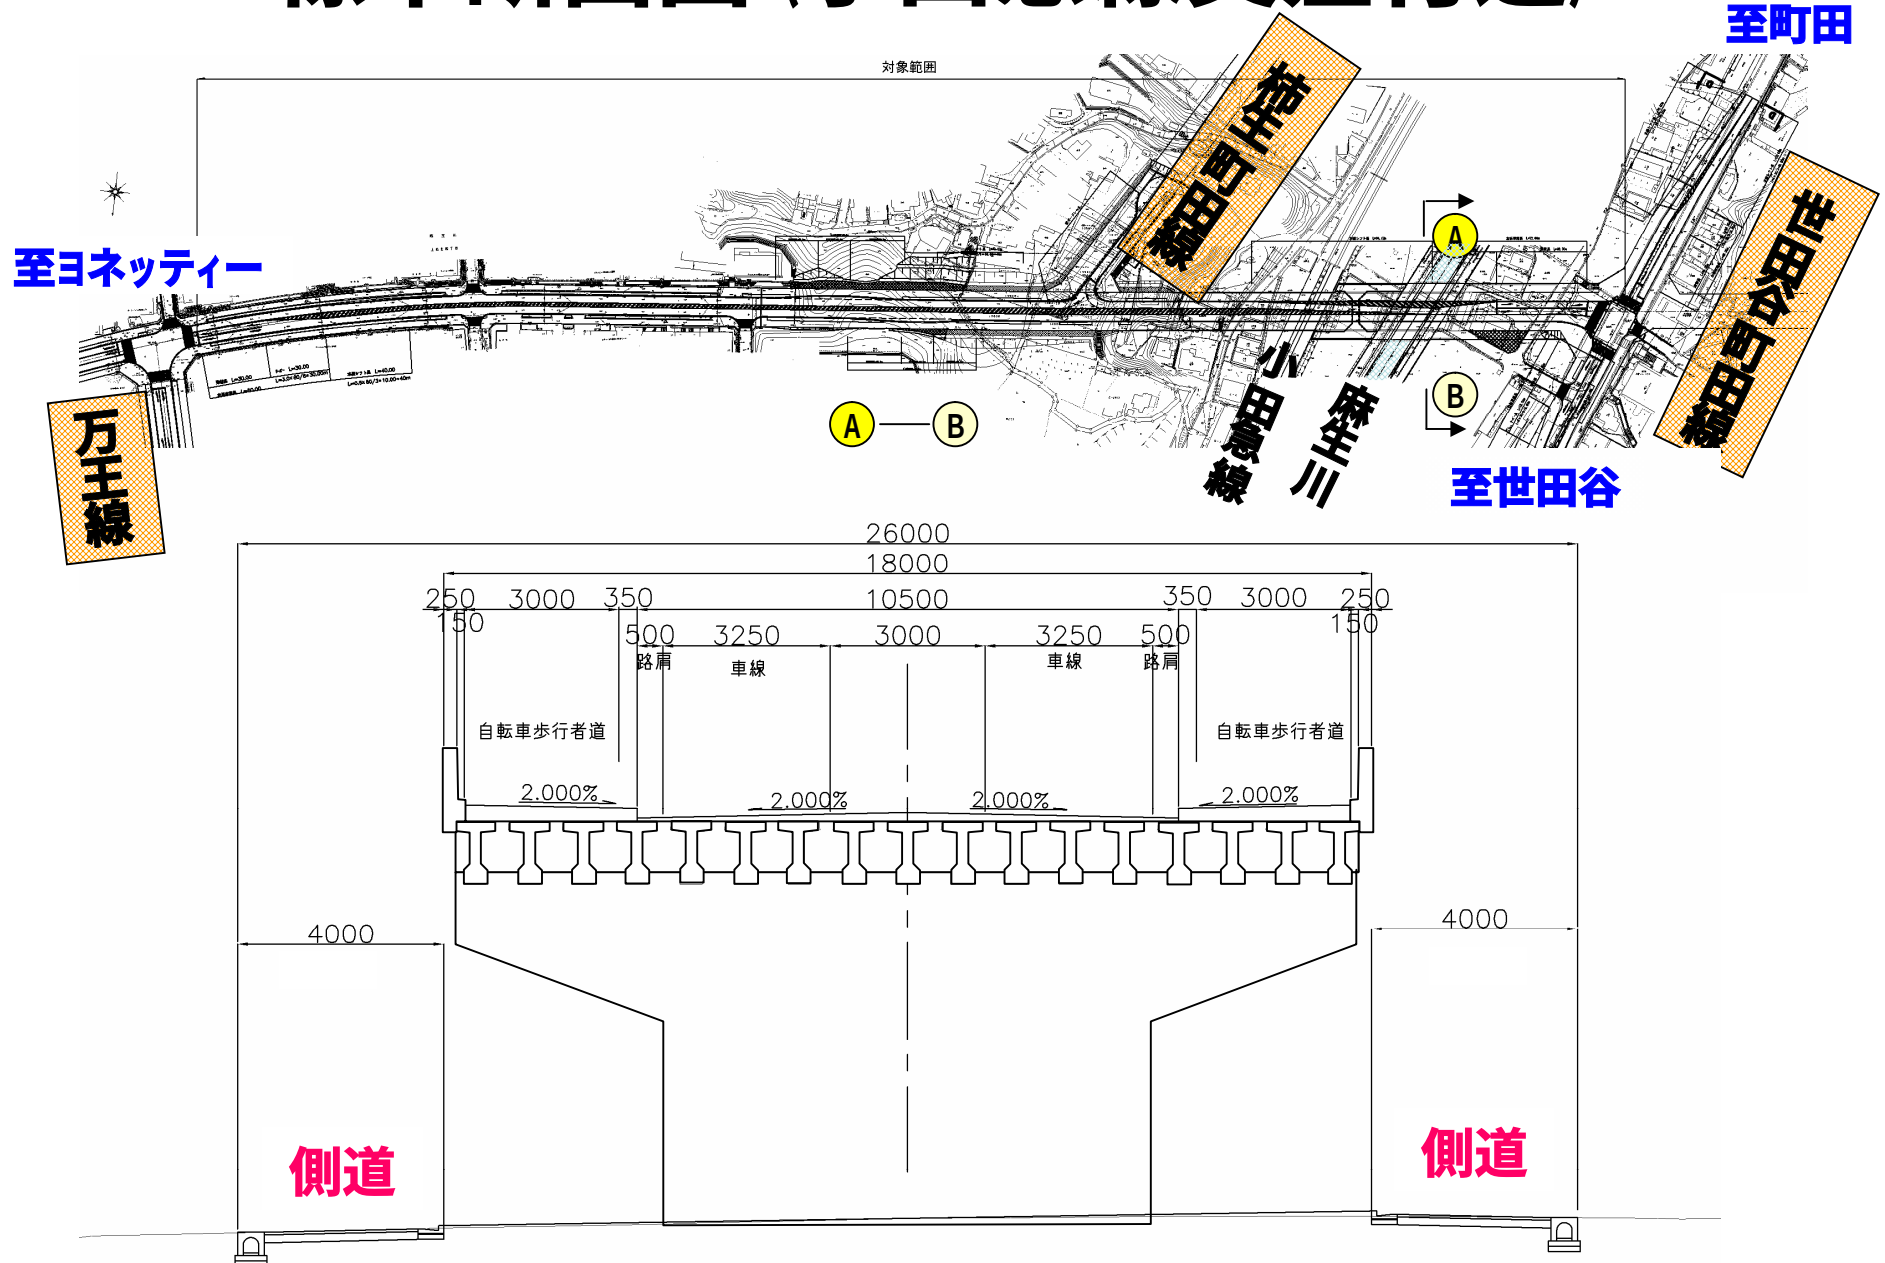


イメージ図 (日光台調整池付近)

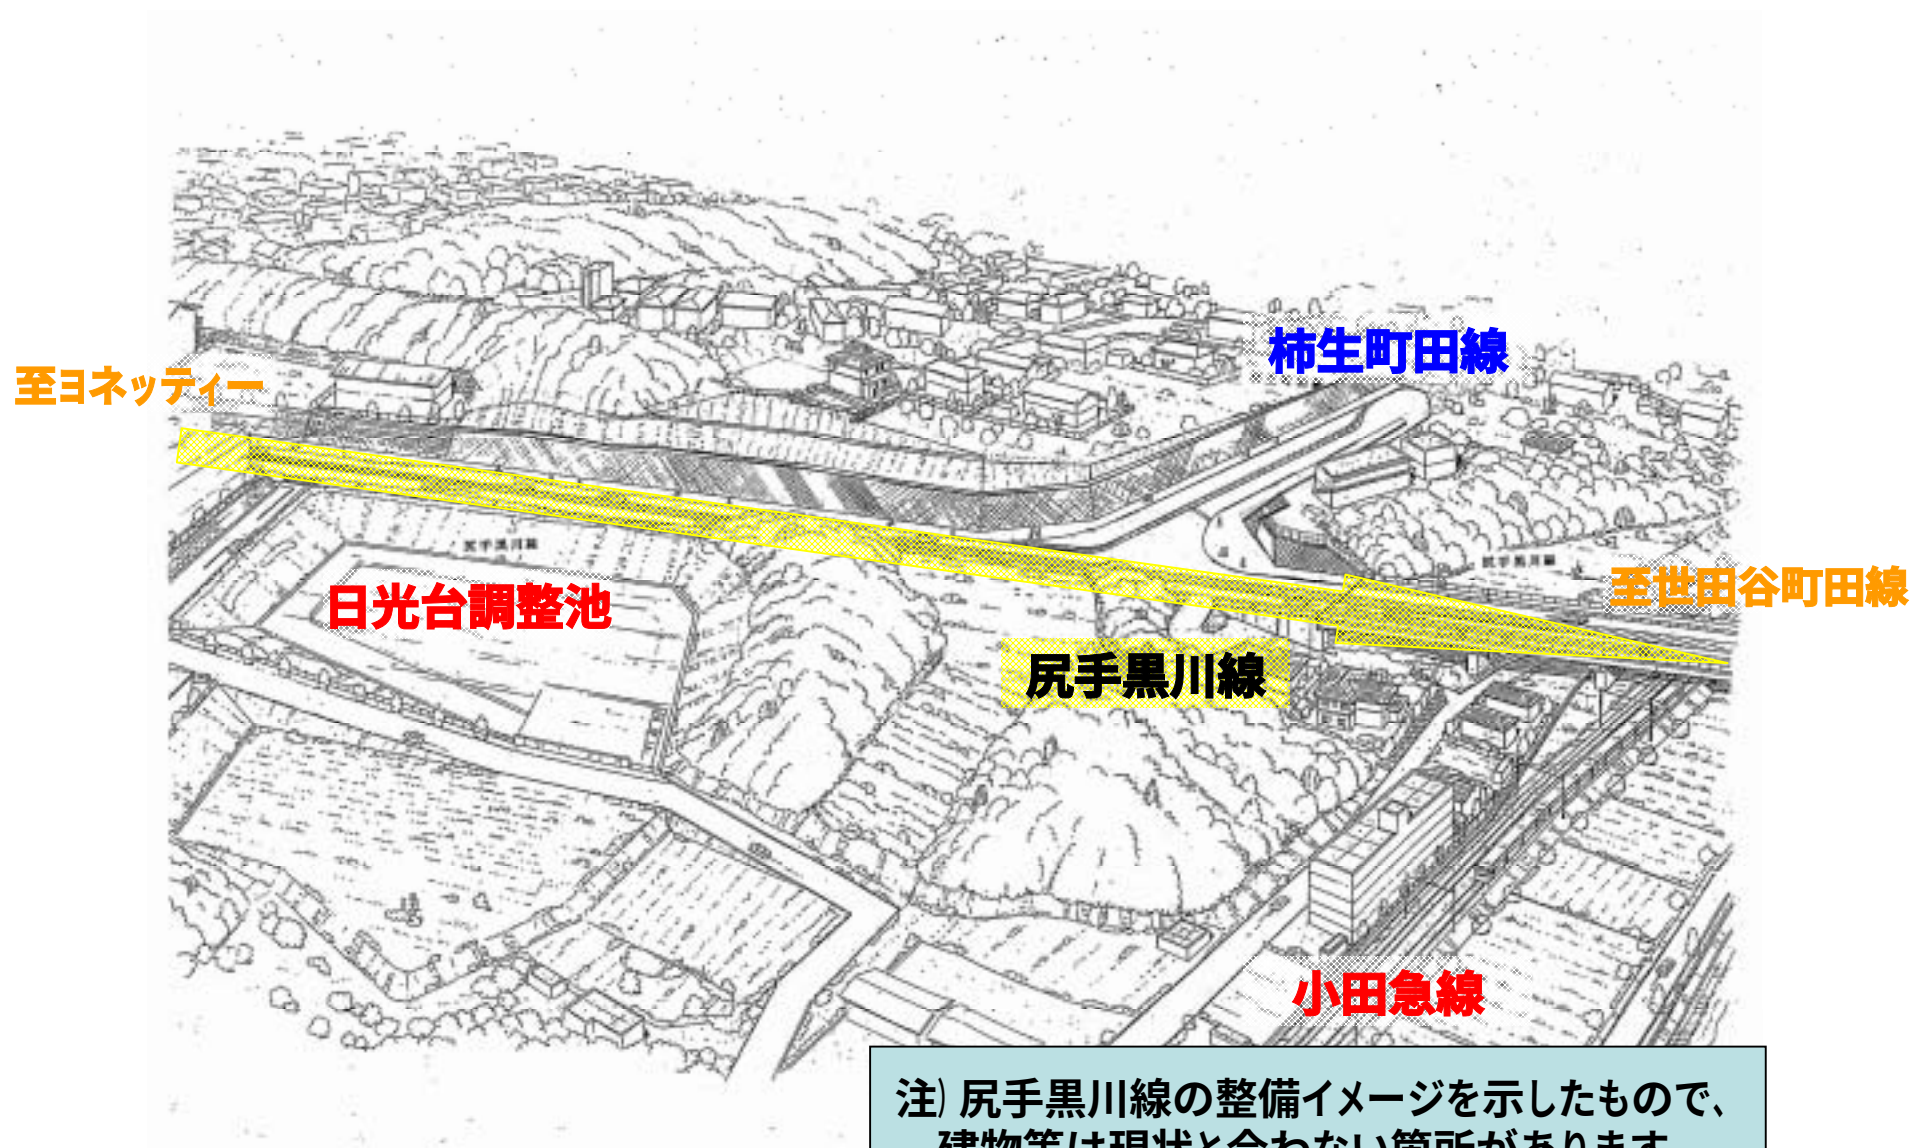


注) 尻手黒川線の整備イメージを示したもので、
建物等は現状と合わない箇所があります。

イメージ図 (柿生町田線～世田谷町田線)

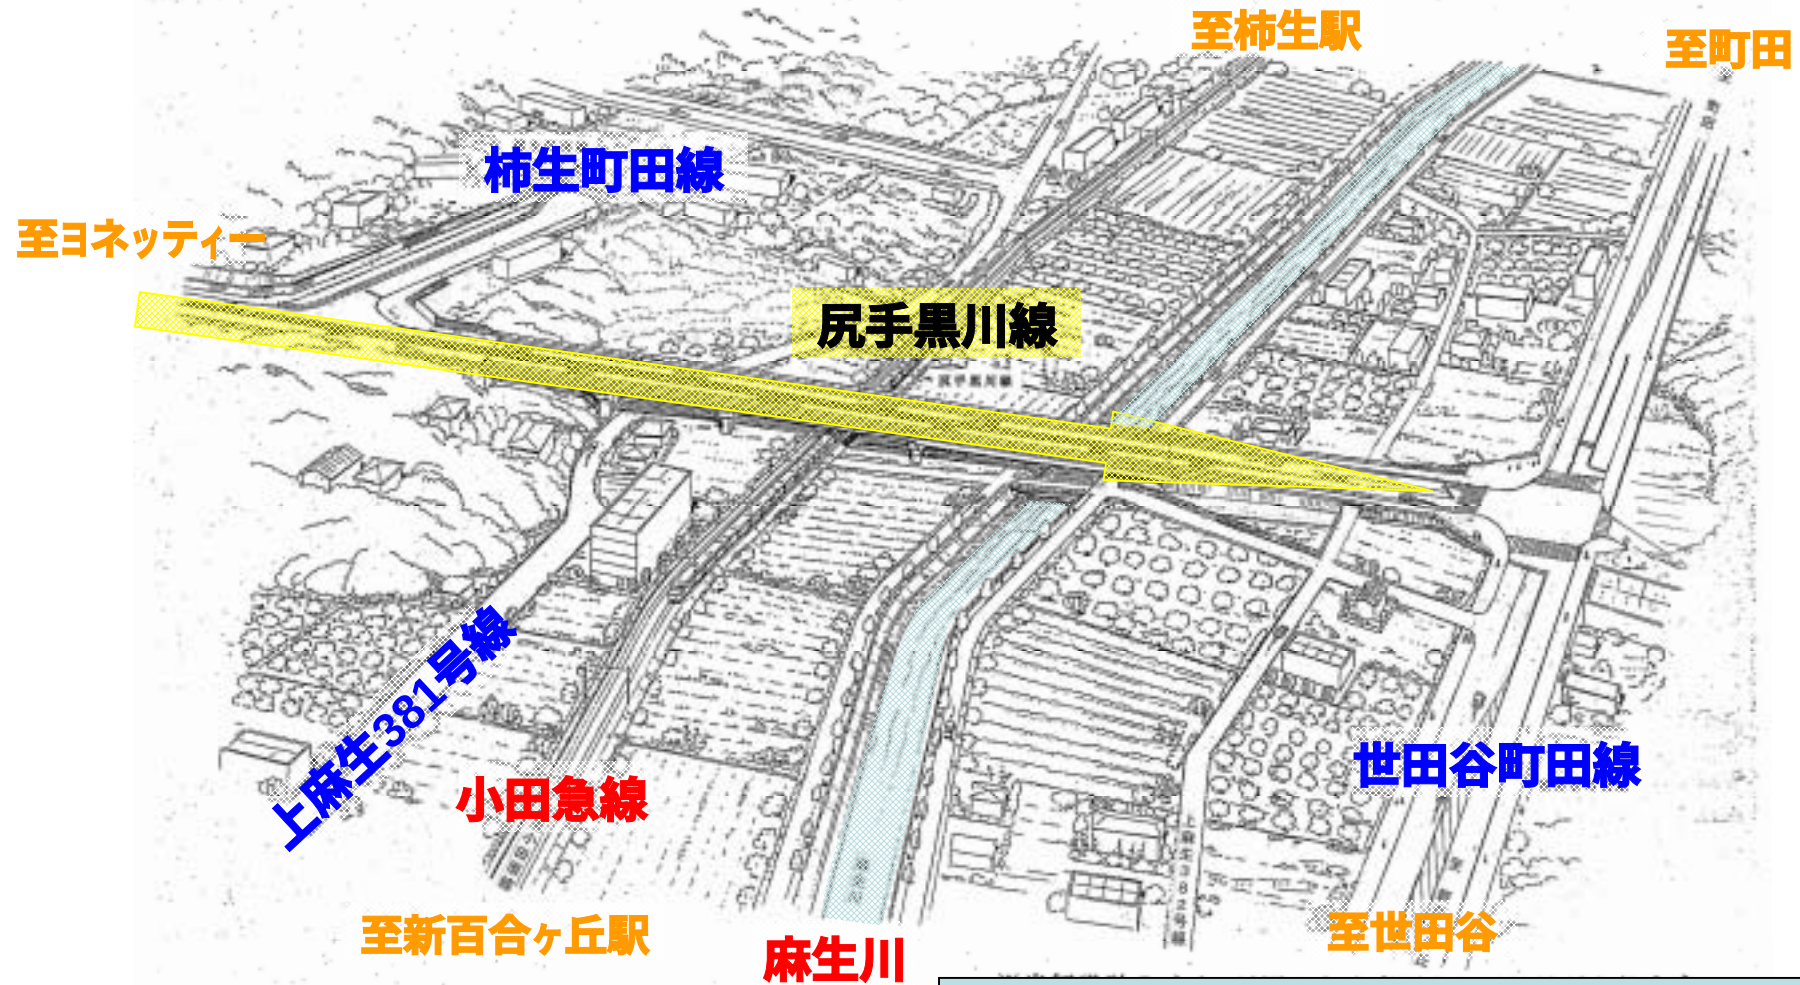

注) 尻手黒川線の整備イメージを示したもので、
建物等は現状と合わない箇所があります。

完成イメージ (日光台から世田谷町田線方面)

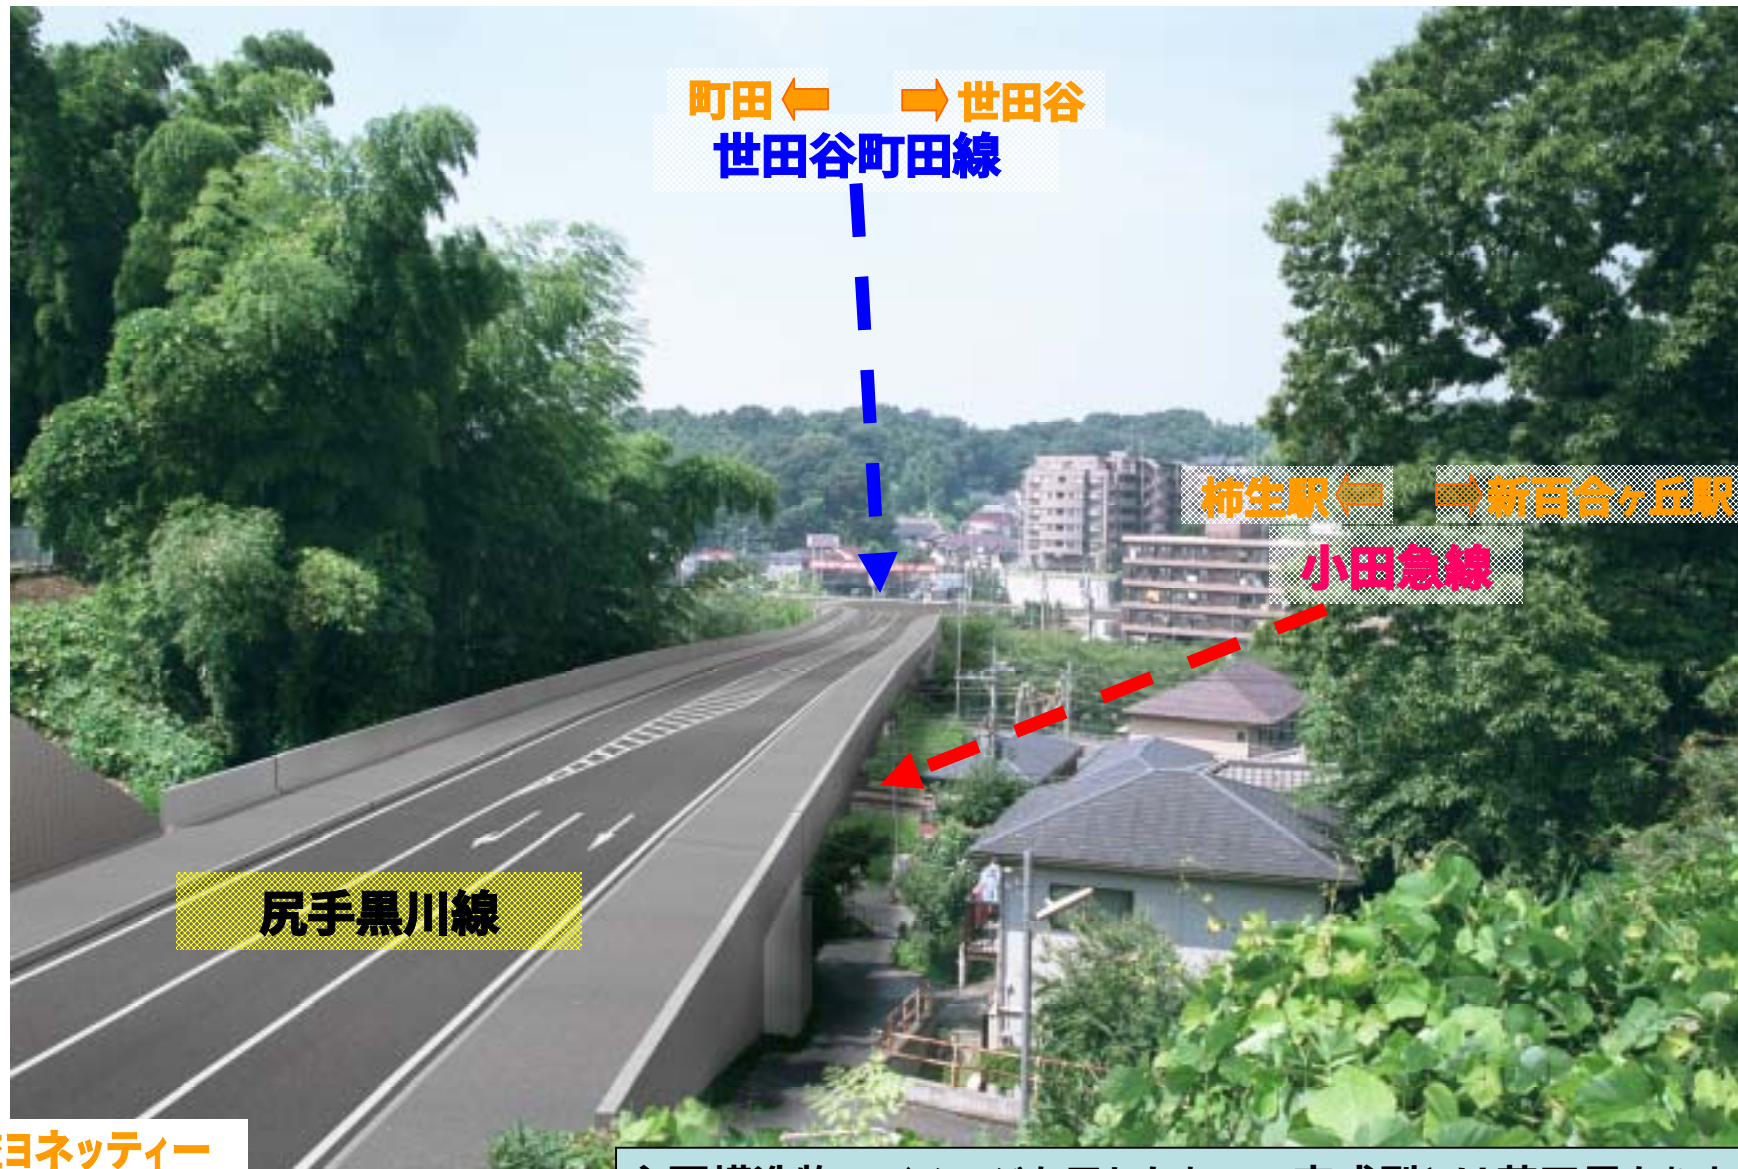

至ヨネッティー

主要構造物のイメージを示したもので完成型とは若干異なります。

完成イメージ側面 (小田急・麻生川を跨ぐ高架部分)



主要構造物のイメージを示したもので完成型とは若干異なります。

大型車(ダンプ等)通行経路

